


ПОЭТАЖНЫЙ ПЛАН

НА ЧАСТЬ 1 этаж КВАР. № 1
 ПОМЕЩ.
 КОРП. (СТР.) № 2 () ДОМ № 4
 ПО (УЛ. ПЕР.) ул. Косыгина
 Юго-западный административный округ г. МОСКВЫ

1 й этаж

3 Юго-Западное №1
 территориальное бюро
 технической инвентаризации
 города Москвы

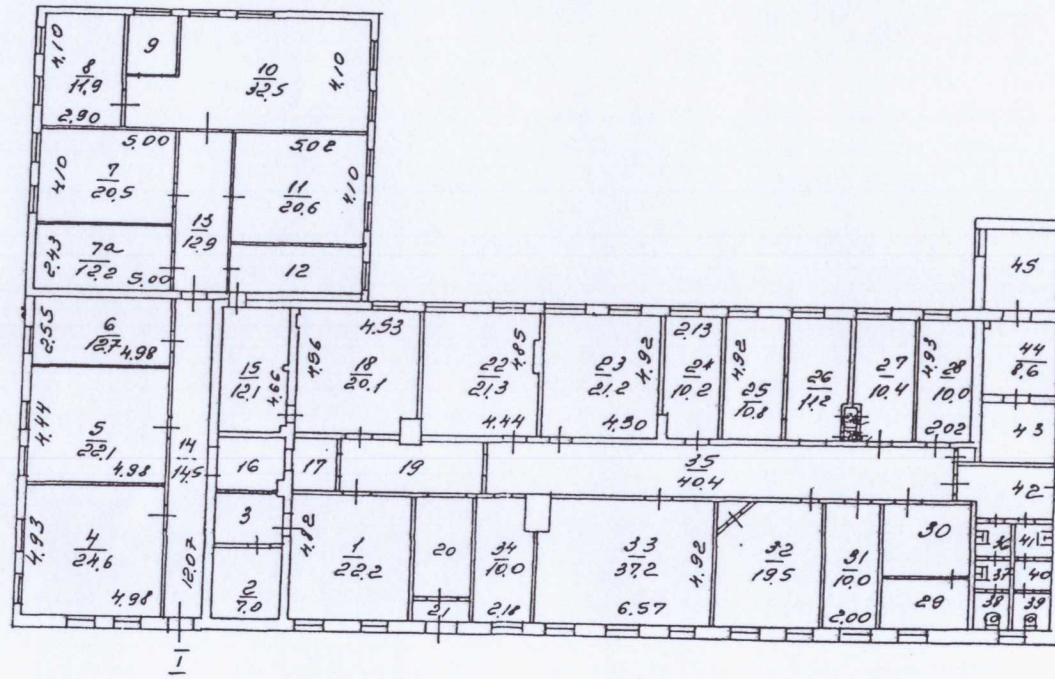

84 60 002546 от 08.12.2008

Поэтажный план составлен по состоянию на
 21 сентября 1994 г.
 Исполнитель Гортунова Л. А.
 Проверил Улюмова
 21 января 2009 г.

Масштаб 1: 200